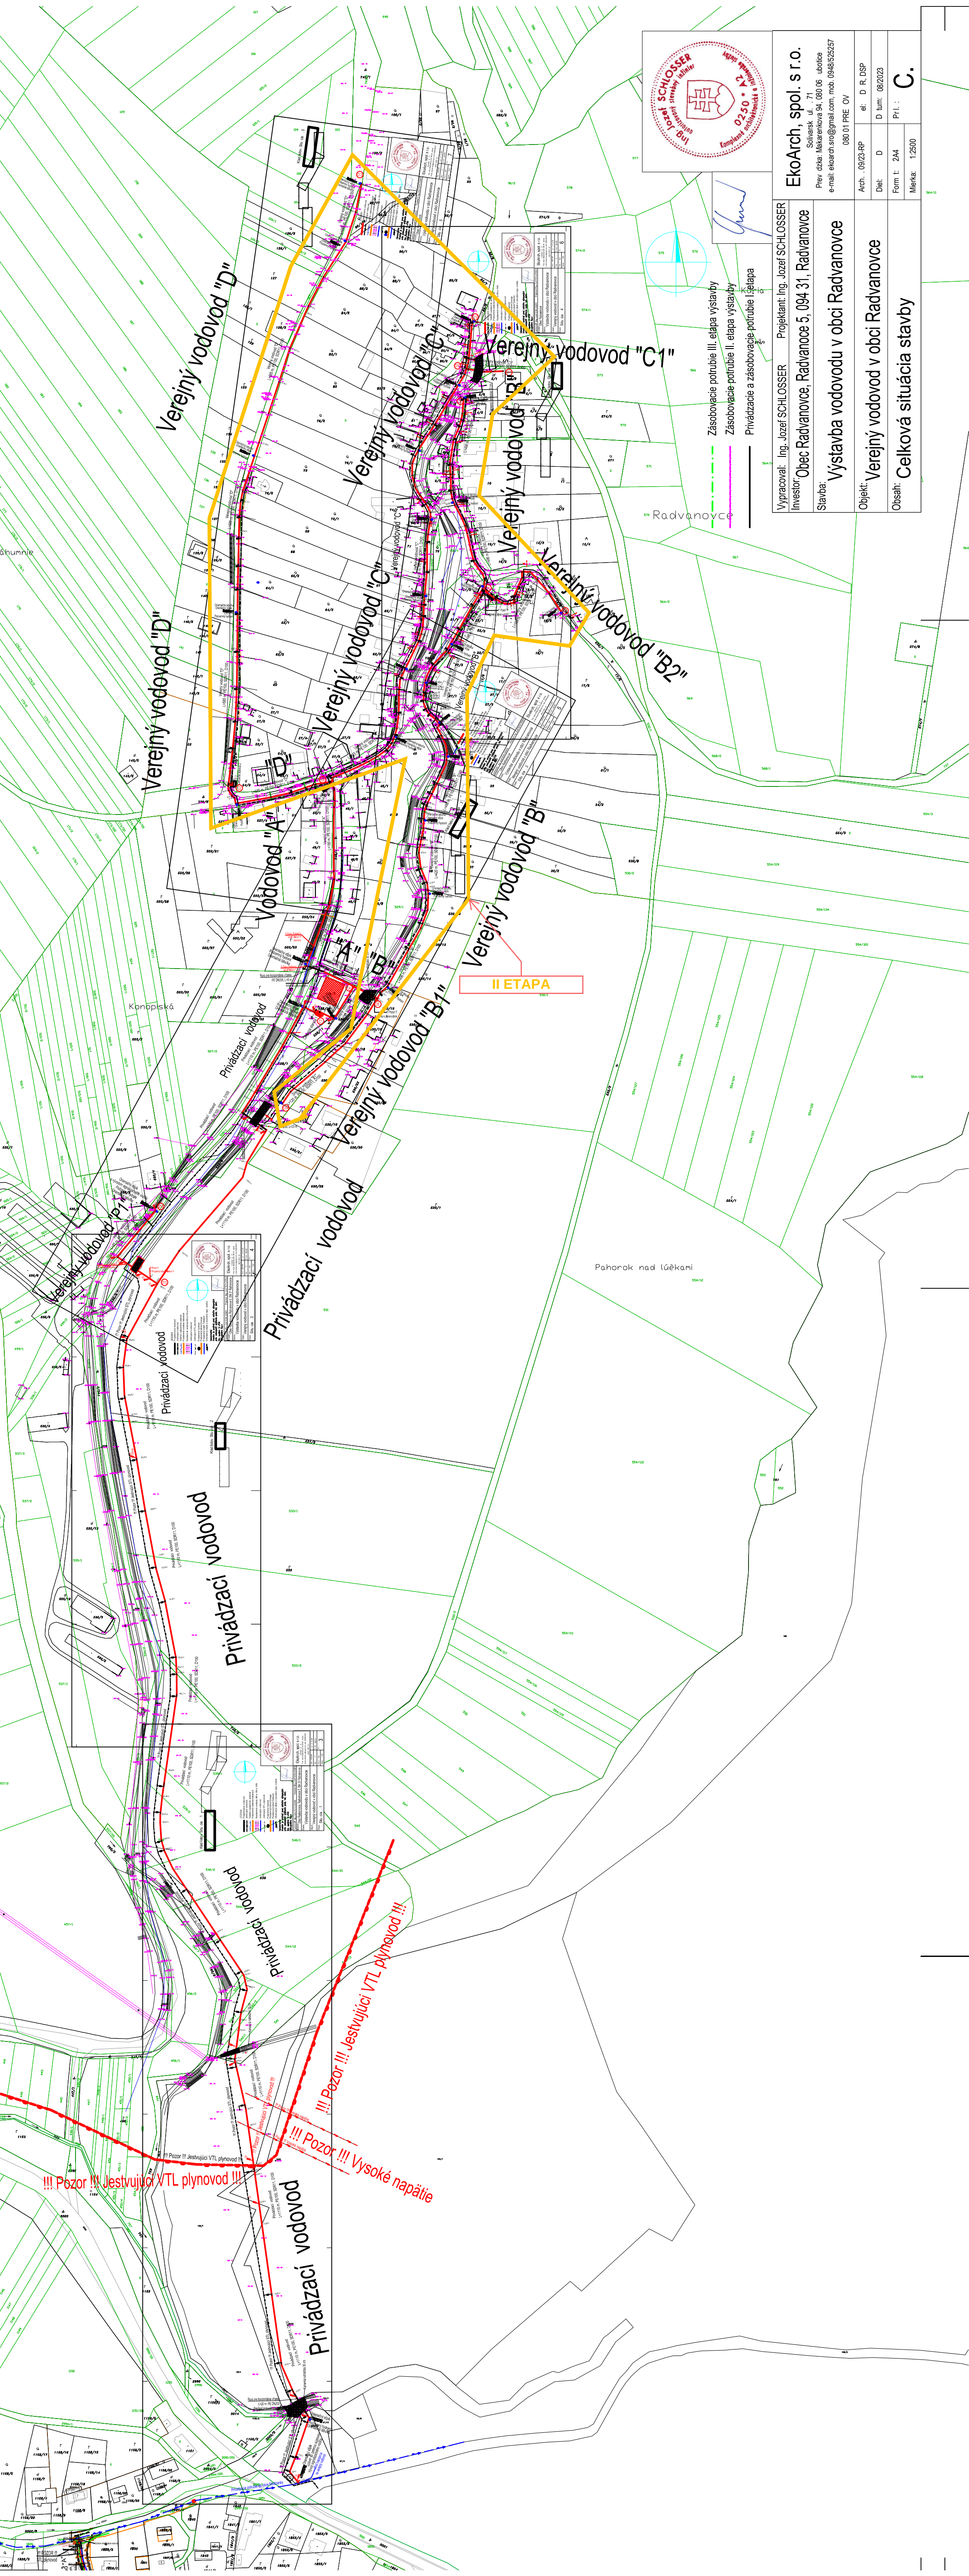


[Signature]

Vypracoval: Ing. Jozef SCHLOSSER	Projektant: Ing. Jozef SCHLOSSER
Investor: Obec Radvanovce, Radvanovce 5, 094 31, Radvanovce	
Stavba: Výstavba vodovodu v obci Radvanovce	
Objekt: Verejný vodovod v obci Radvanovce	
Obsah: Celková situácia stavby	
Arch.: 09/23-RP	et: D, R, DSP
Diet.: D	D turn: 08/2023
Form. t.: 244	P. l.: C.
Mierka: 1:2500	

EkoArch, spol. s r. o.
Suljanská ul. 71
Prievidza, 080 06
e-mail: ekoarch.sro@gmail.com, mob. 0948525257

Arch.: 09/23-RP
et: D, R, DSP
Diet.: D
D turn: 08/2023
Form. t.: 244
P. l.: C.
Mierka: 1:2500